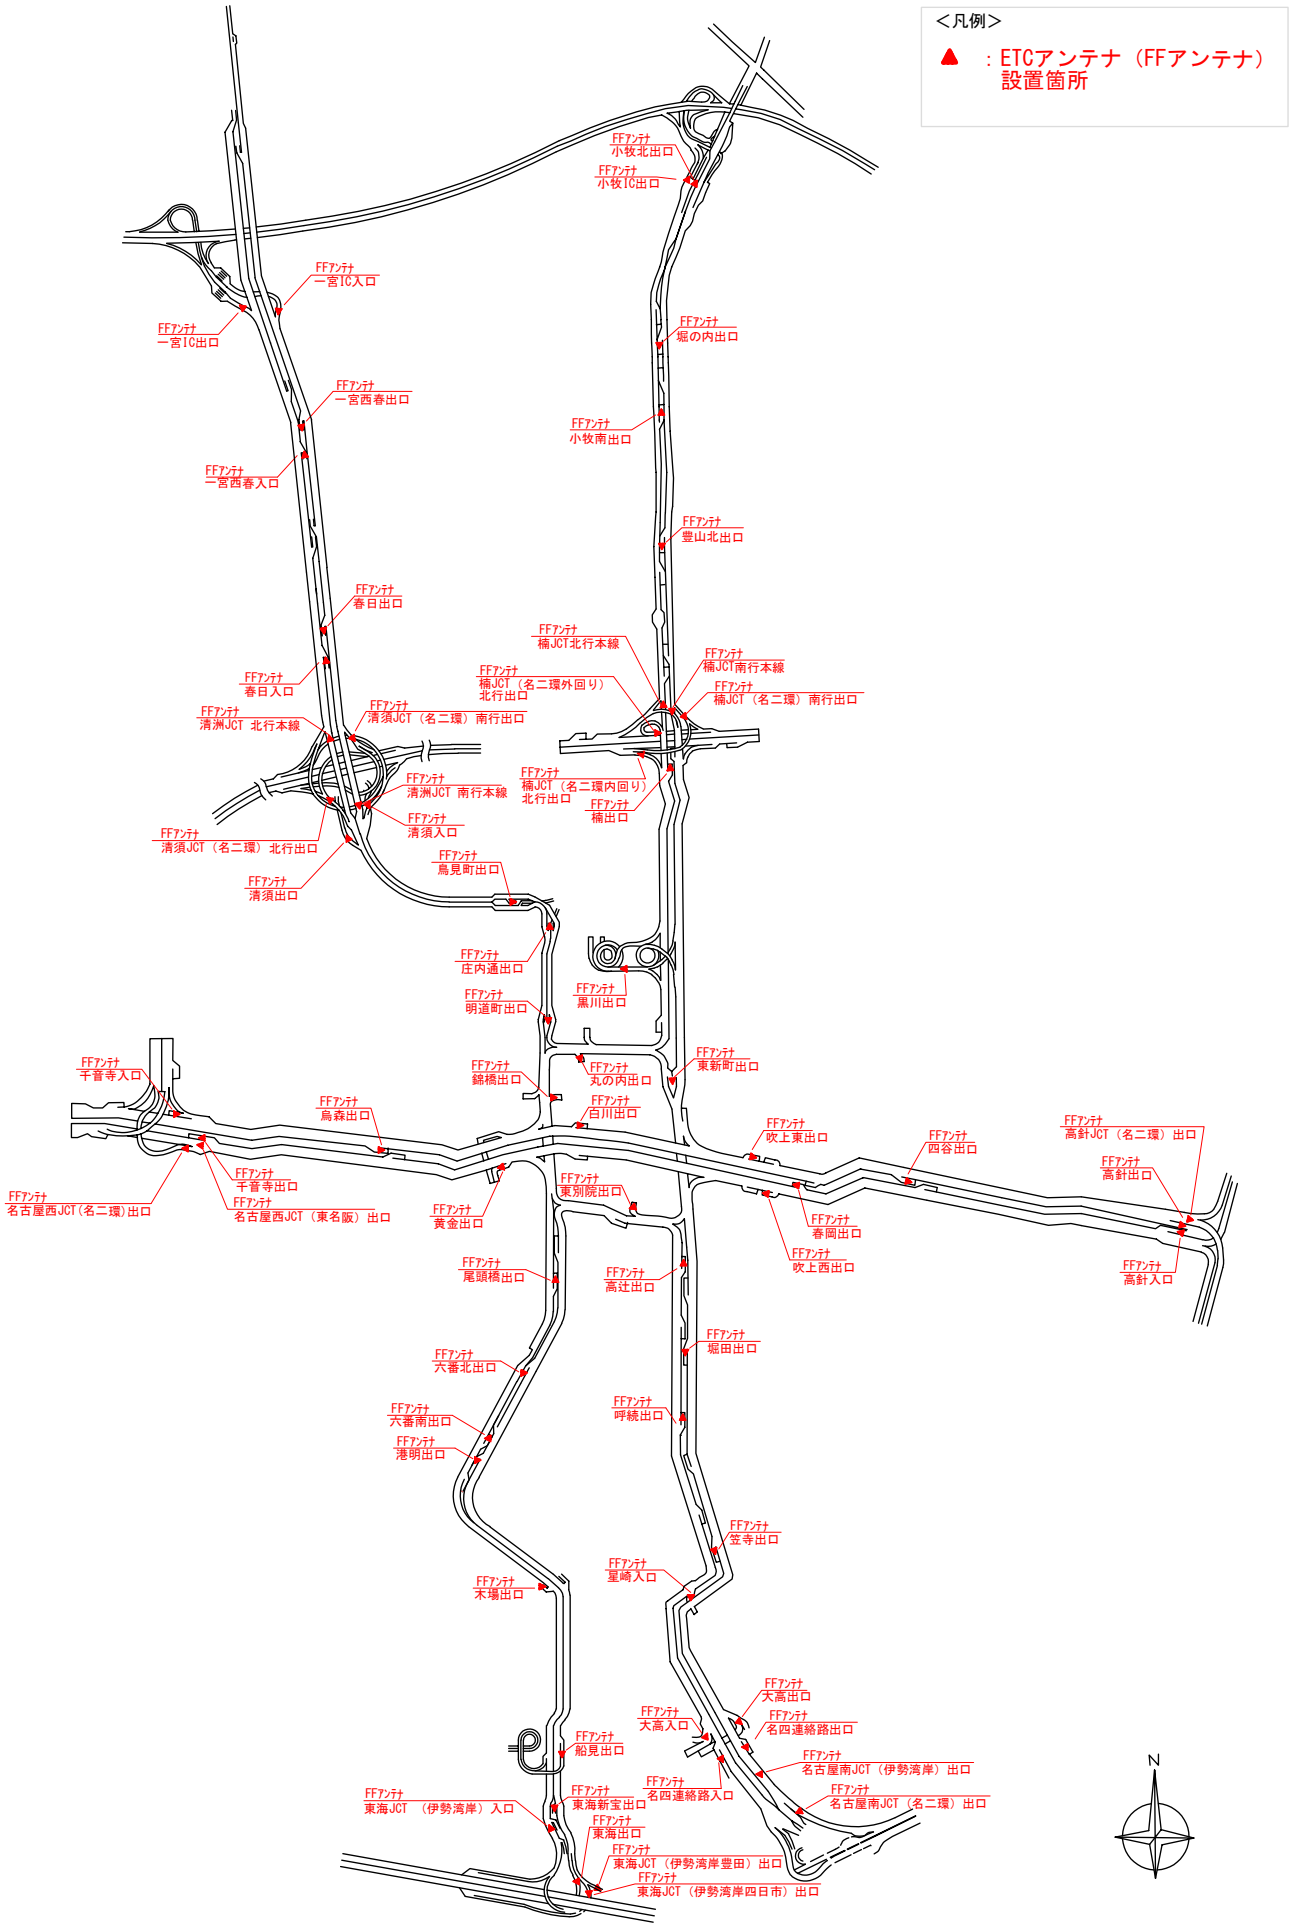ＥＴＣアンテナ設置箇所図