



① 東ON3 (ケーソン工施工中)




② 東ON7 (RC躯体構築工施工中)




③ 東ON13 (鋼管杭施工中)

作業内容	対象範囲
事前家屋調査	対象家屋等
(準備工)	江川線、若宮大通、下広井町線
支障物撤去、工事ヤード整備	施行ヤード 通行止め
基礎杭工	各所 (準備工)
土留掘削工	各所
RC躯体工	各所

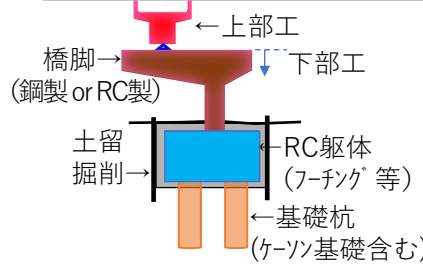

- 下部工施工フロー
- 基礎杭工
  - 土留掘削工
  - RC躯体構築工
  - 橋脚工

下部工 20基着手  
／全45基  
(基礎杭工13基完了)

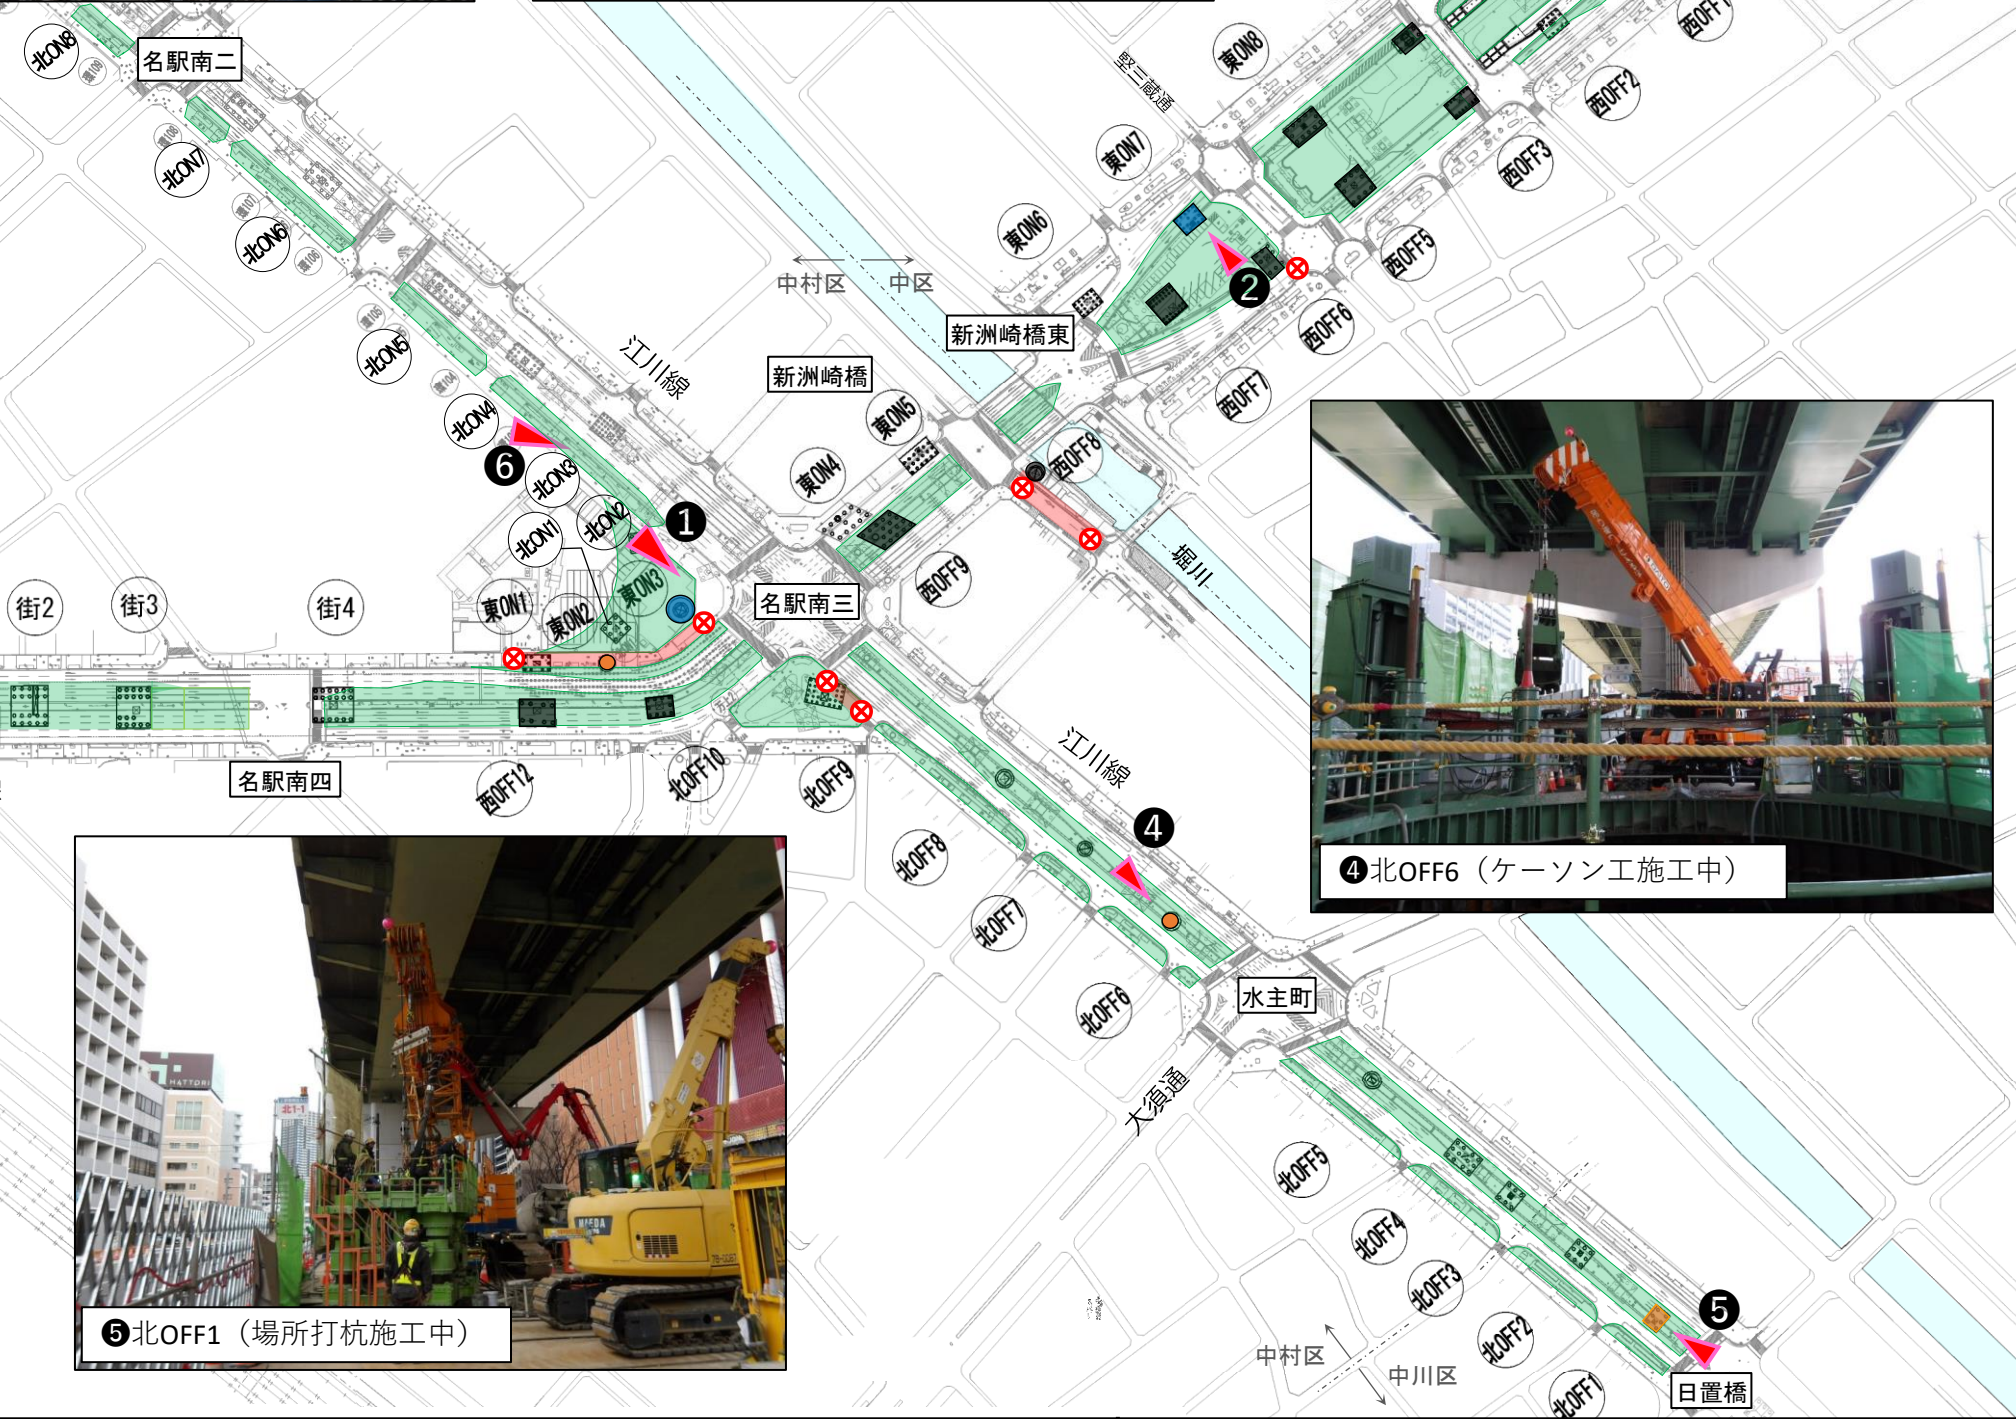

④ 北OFF6 (ケーソン工施工中)



⑥ 北ON (工事ヤード整備中)



⑤ 北OFF1 (場所打杭施工中)