



凡例 ※現場状況の反映


- … 完成
- … 施工中

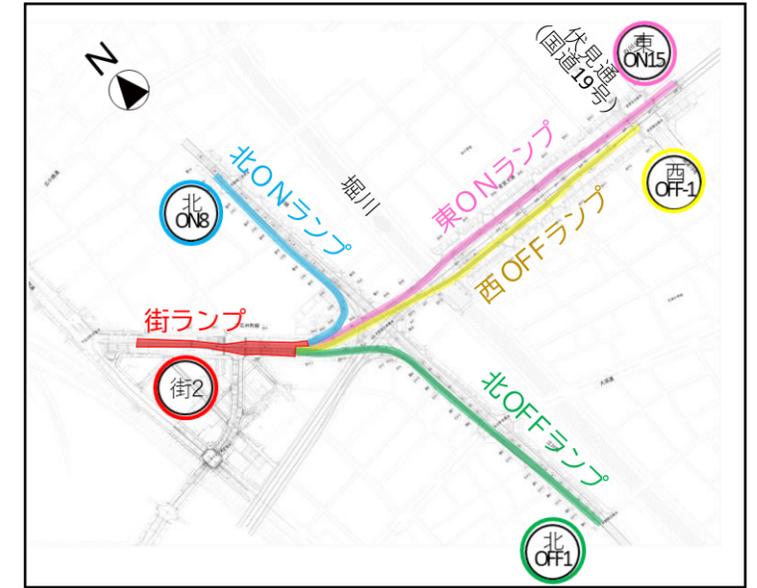


北ONランプ

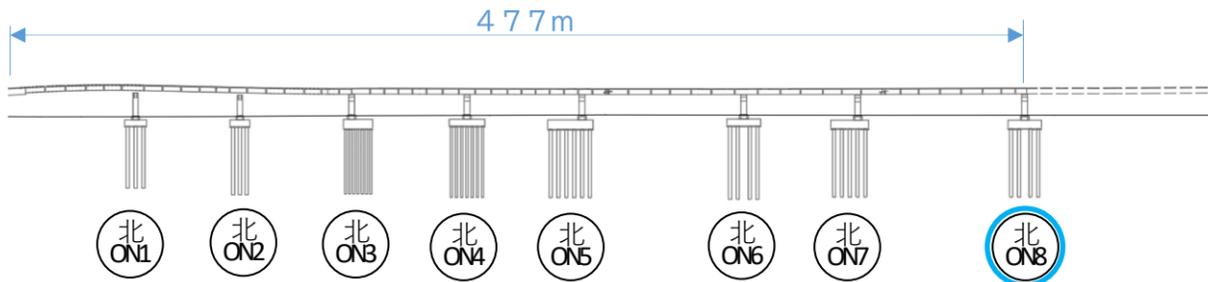


街ランプ

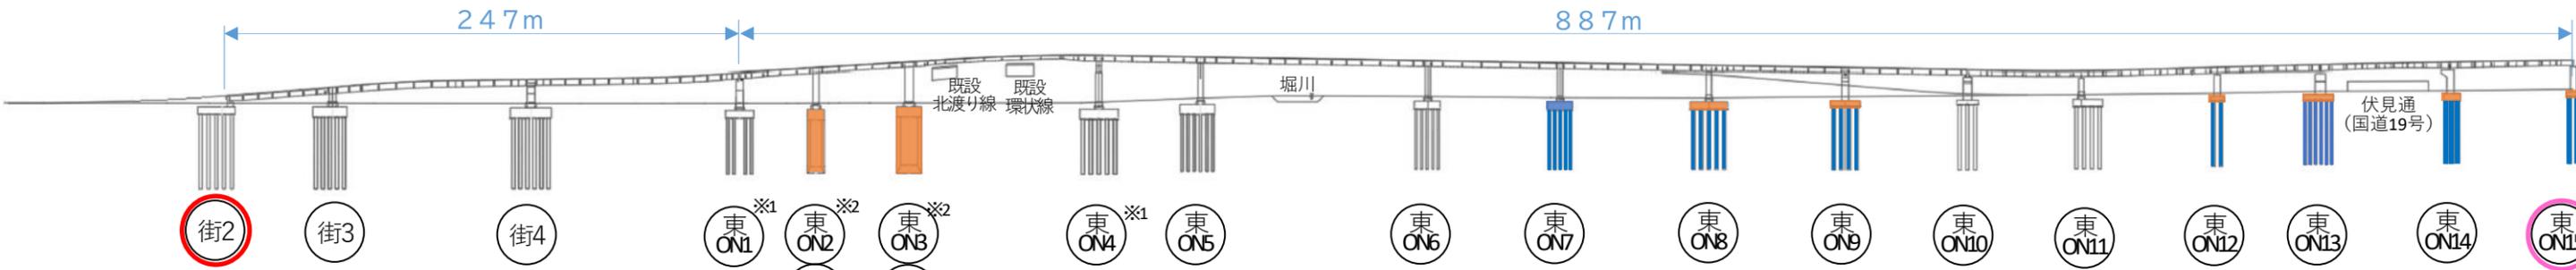

東ONランプ

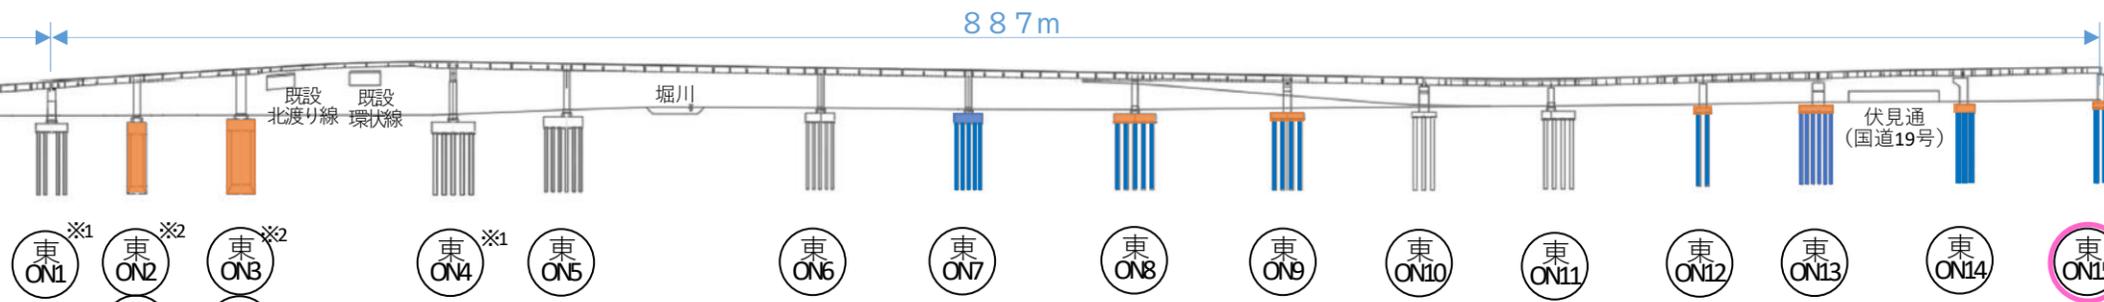


※1
ON・OFFランプ 両方の上部工を支えるラーメン構造の橋脚
東ON1と西OFF12,
東ON4と西OFF9,
の橋脚は兼用（基礎は2基）

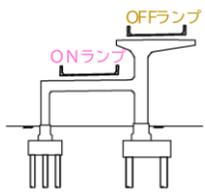

※2
ON・OFFランプ 両方の上部工を支える単柱構造の橋脚
東ON2と西OFF11,
東ON3と西OFF10
の橋脚・基礎は兼用



西OFFランプ

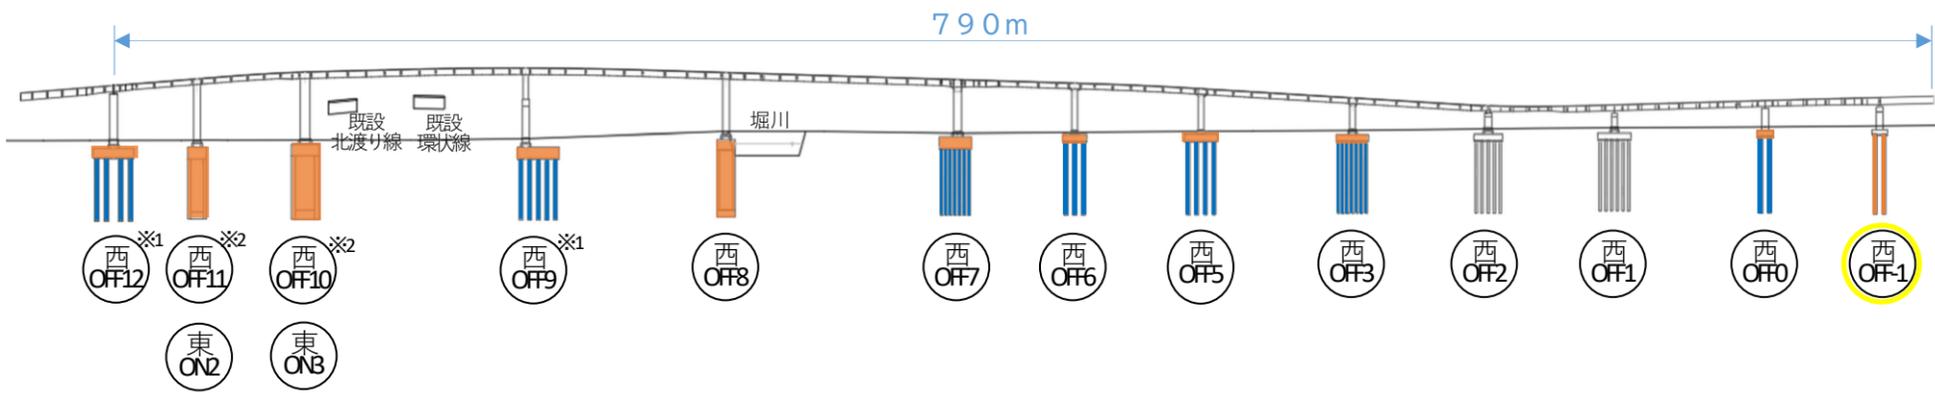

北OFFランプ

