



凡例 ※現場状況の反映

- … 完成
- … 施工中

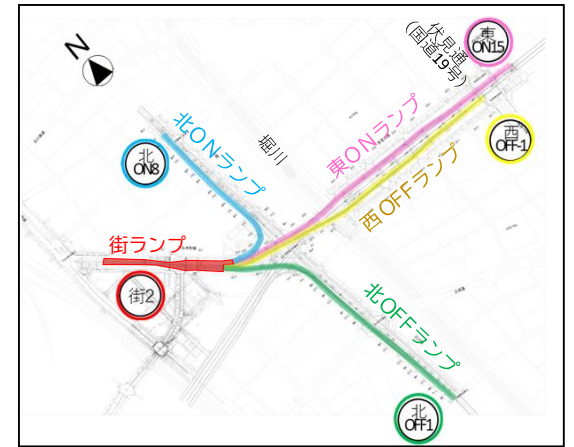


北ONランプ

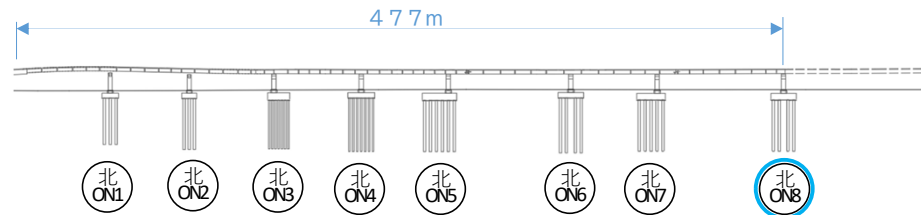


街ランプ


東ONランプ

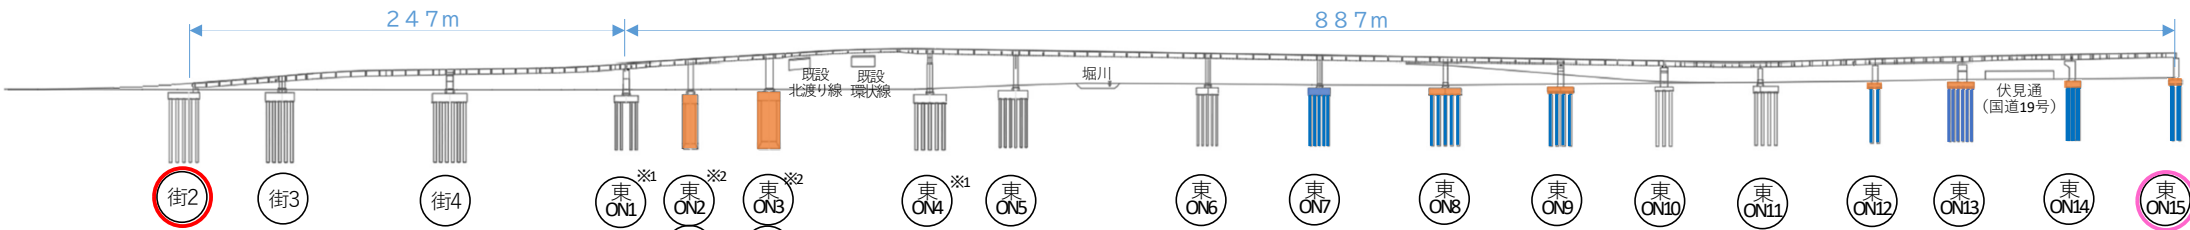


※1  
ON・OFFランプ 両方の上部工を支えるラーメン構造の橋脚  
東ON1と西OFF12,  
東ON4と西OFF9,  
の橋脚は兼用（基礎は2基）

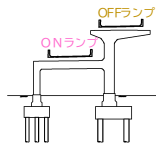


※2  
ON・OFFランプ 両方の上部工を支える単柱構造の橋脚  
東ON2と西OFF11,  
東ON3と西OFF10  
の橋脚・基礎は兼用

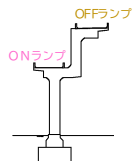

西OFFランプ

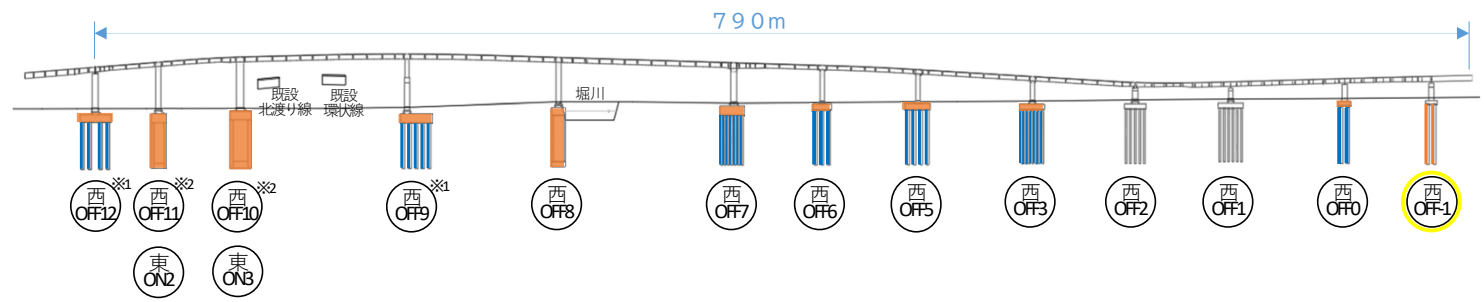

北OFFランプ

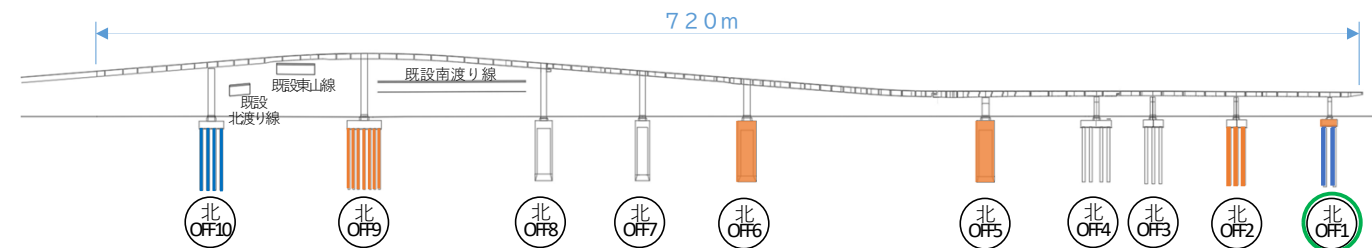

施工者

大林・大豊・矢作・川田・MMB・宮地・瀧上・駒川 市道高速1号他新洲崎工区改築事業 異工種共同企業体

担当課

都心アクセス事業部 都心アクセス工事第一課