




①北ON5（工事ヤード整備）

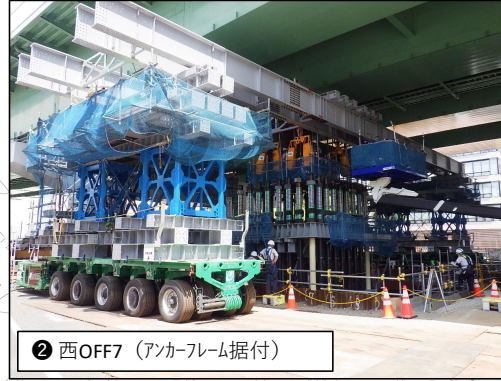


②西OFF7（アンカーフレーム据付）




③東ON12（RC橋脚構築）

作業内容	対象範囲
事前家屋調査	対象家屋等
（準備工） 支障物撤去、工事ヤード整備	江川線、若宮大通、下広井町線 ■ 施行ヤード ■ 通行止め
基礎杭工	各所 ■（準備工） □（完了）
土留掘削工	各所 ■
フーチング工	各所 ■（完了） ■
RC橋脚工	各所 ■

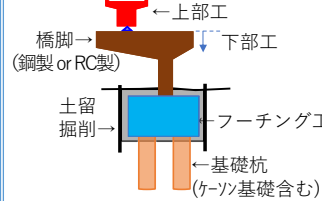

下部工施工フロー
基礎杭工
→土留掘削工
→フーチング工
→橋脚工

下部工 30基着手
／全45基
基礎杭工20基完了
フーチング工3基完了
RC橋脚工1基完了

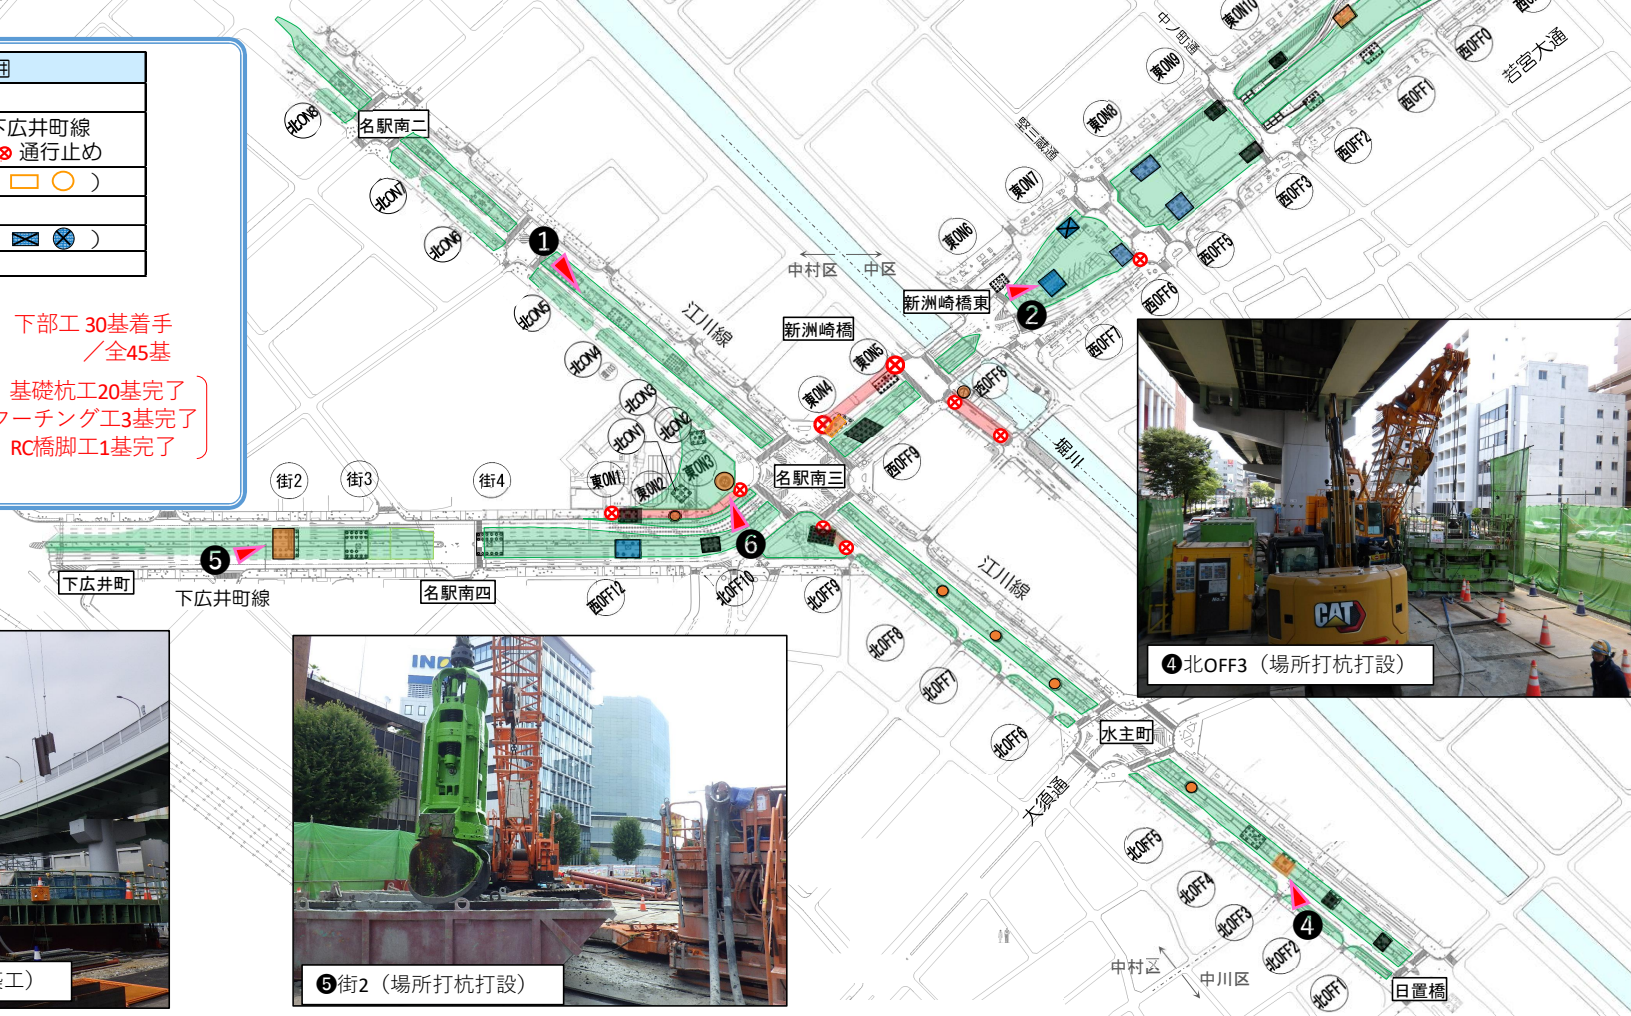

⑥東ON3（ケーソン基礎躯体構築工）



⑤街2（場所打杭打設）



④北OFF3（場所打杭打設）