


凡例 ※現場状況の反映

■ … 完成
■ … 施工中

北ONランプ

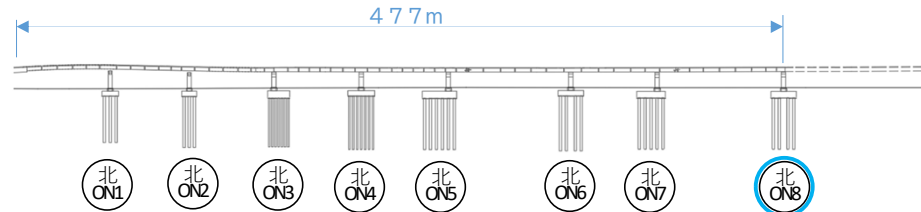


街ランプ


東ONランプ

247m


887m

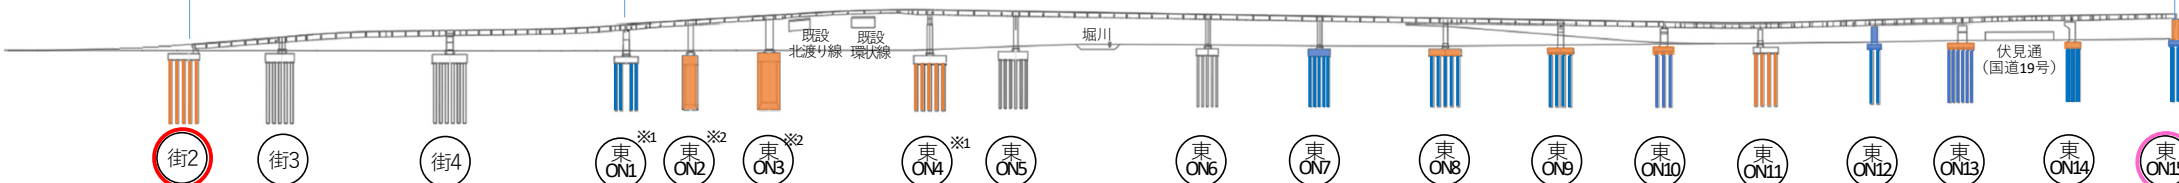


※1
ON・OFFランプ 両方の上部工を支えるラーメン構造の橋脚
東ON1と西OFF12,
東ON4と西OFF9,
の橋脚は兼用（基礎は2基）

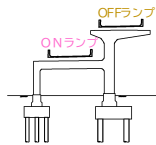



西OFFランプ

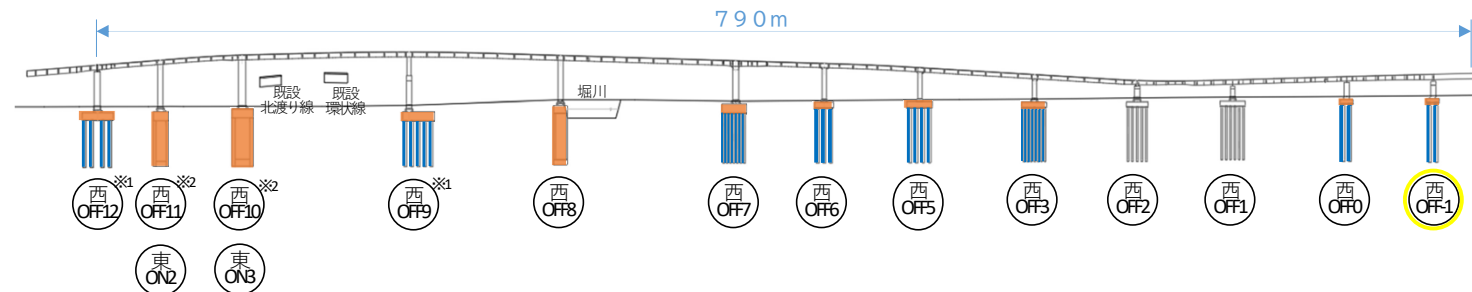

※2
ON・OFFランプ 両方の上部工を支える単柱構造の橋脚
東ON2と西OFF11,
東ON3と西OFF10
の橋脚は兼用（基礎は1基）

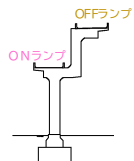

北OFFランプ

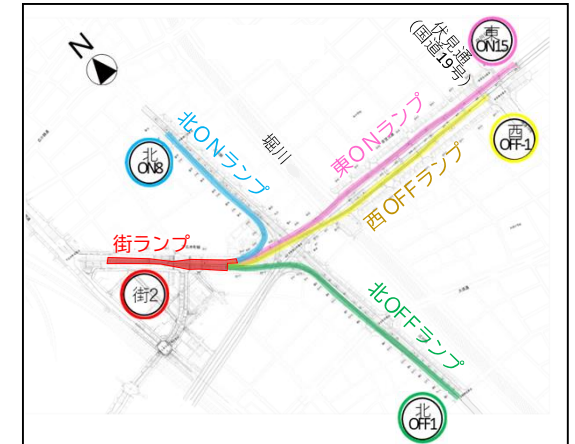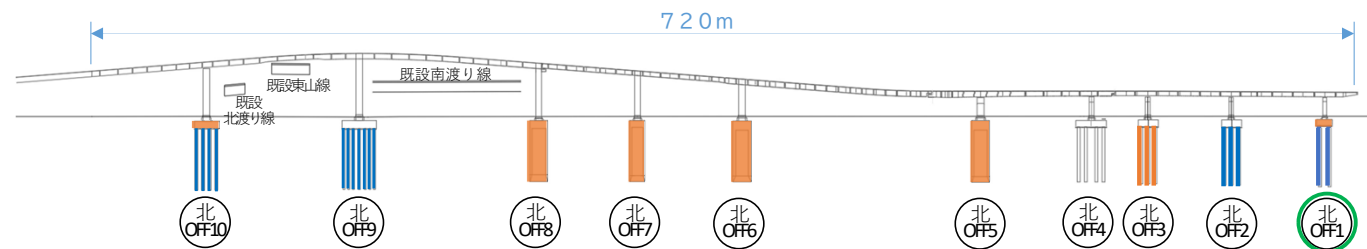

施工者

大林・大豊・矢作・川田・MMB・宮地・瀧上・駒川 市道高速1号他新洲崎工区改築事業 異工種共同企業体

担当課

都心アクセス事業部 都心アクセス工事第一課